




土地利用现状图(局部)

钟12 H50H011185

2021-D0240

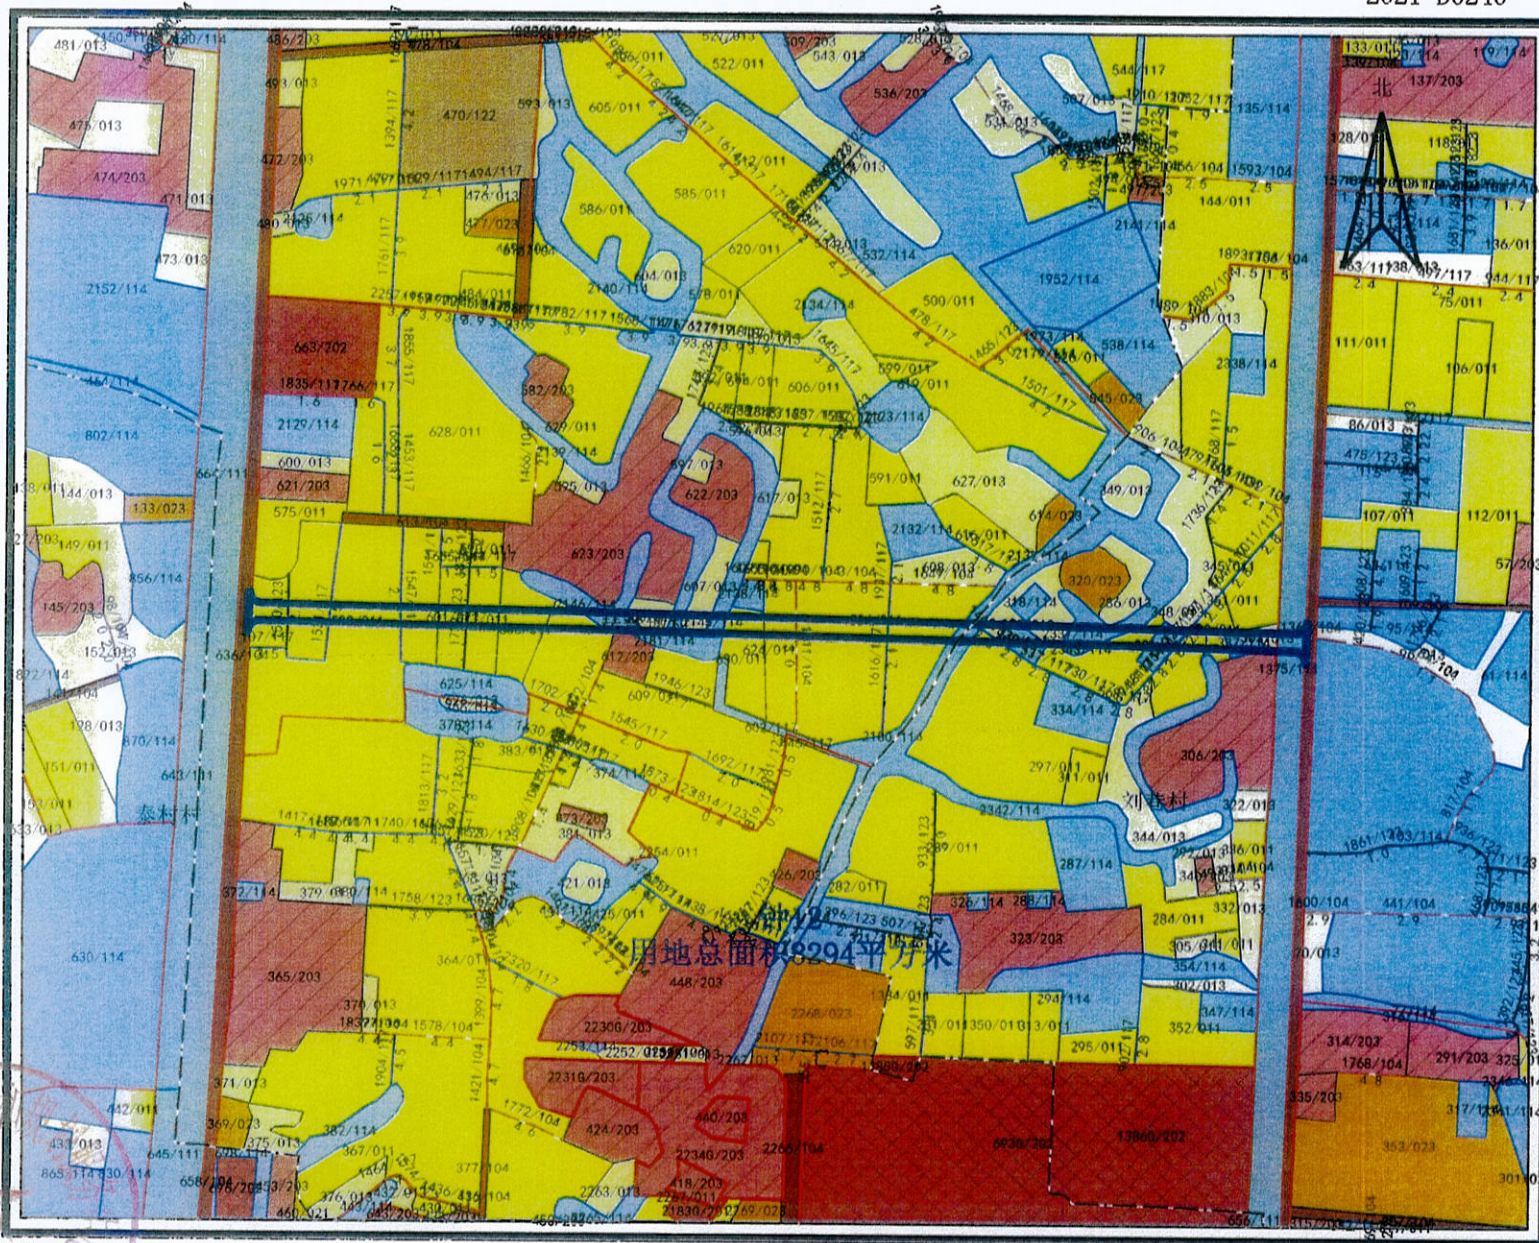

常州市自然资源和规划服务中心

项目负责人: 陈璐
备注: 2018年变更成果

比例尺 1: 5000

2021年05月12日

