


钟25 H50H009190

常州市钟楼区土地利用现状图(局部)



2021-D0455

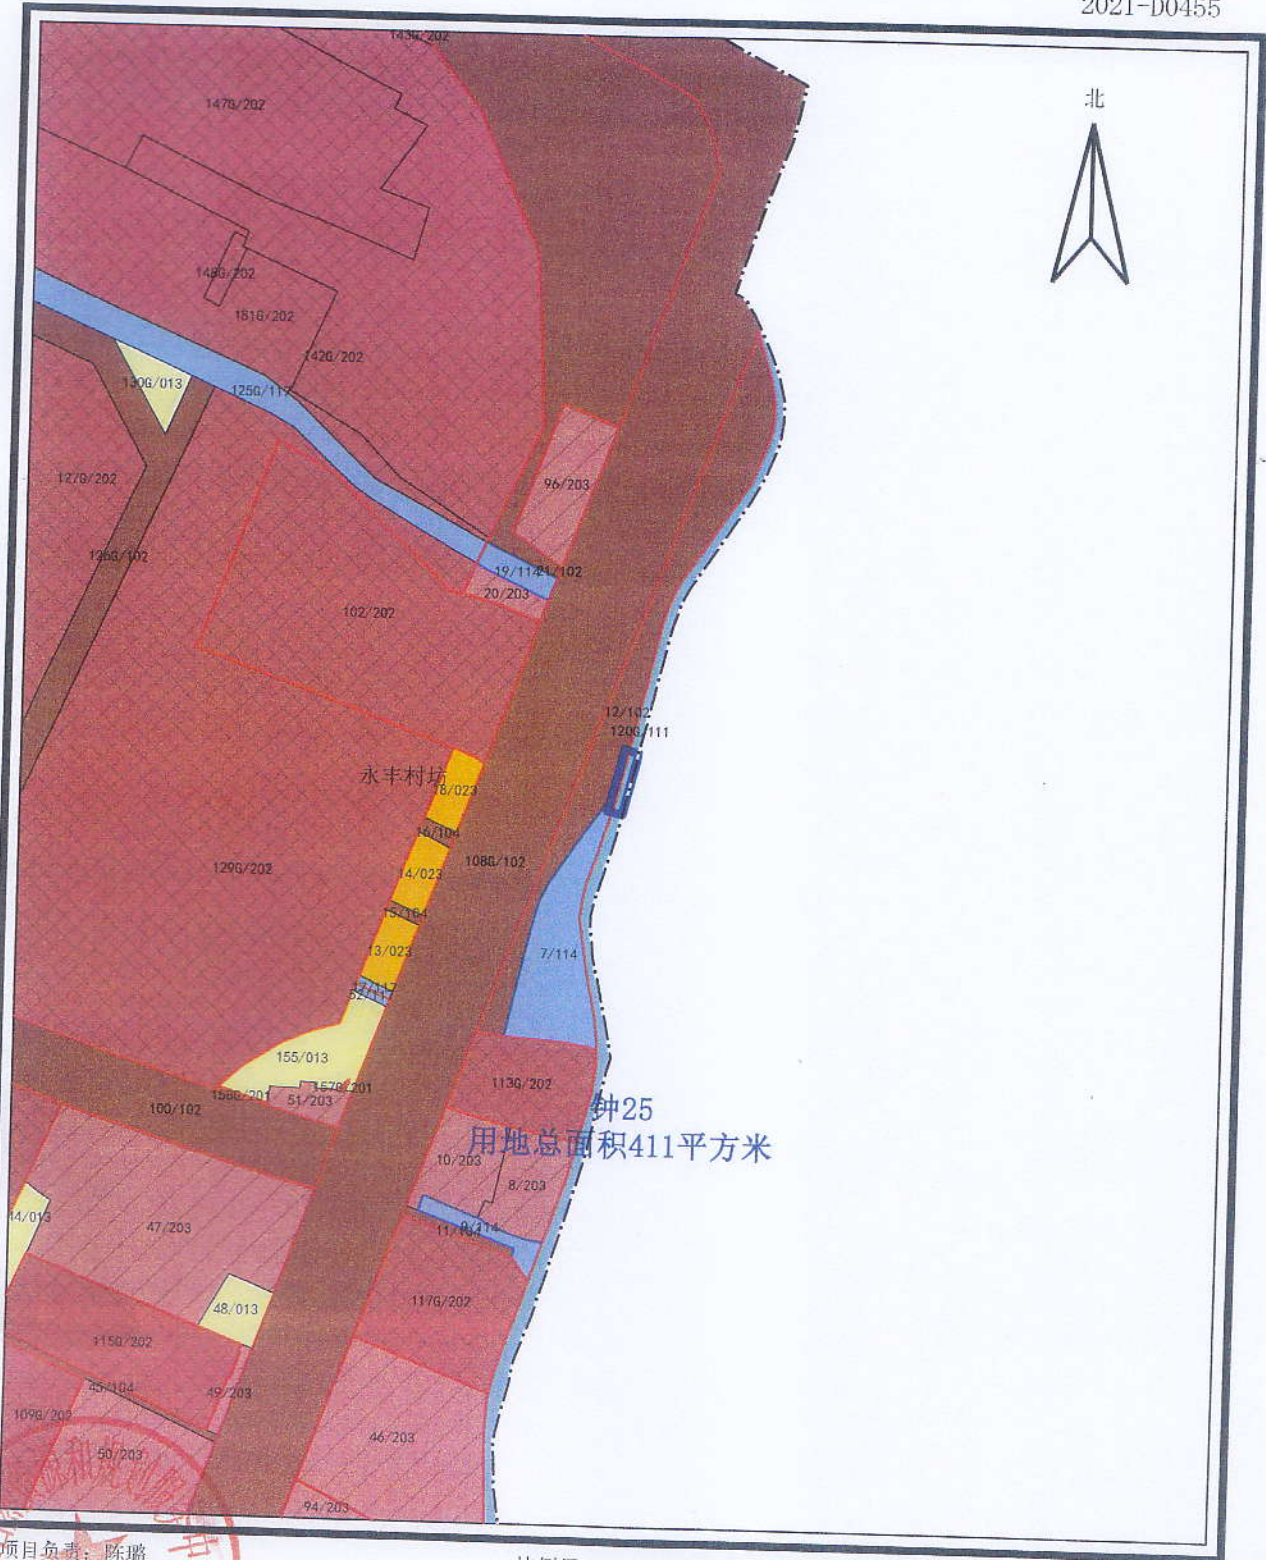

常州市自然资源和规划服务中心



项目负责人: 陈璐
备注: 2018年变更成果

比例尺 1: 5000

2021年08月10日