


常州市钟楼区征收土地红线图

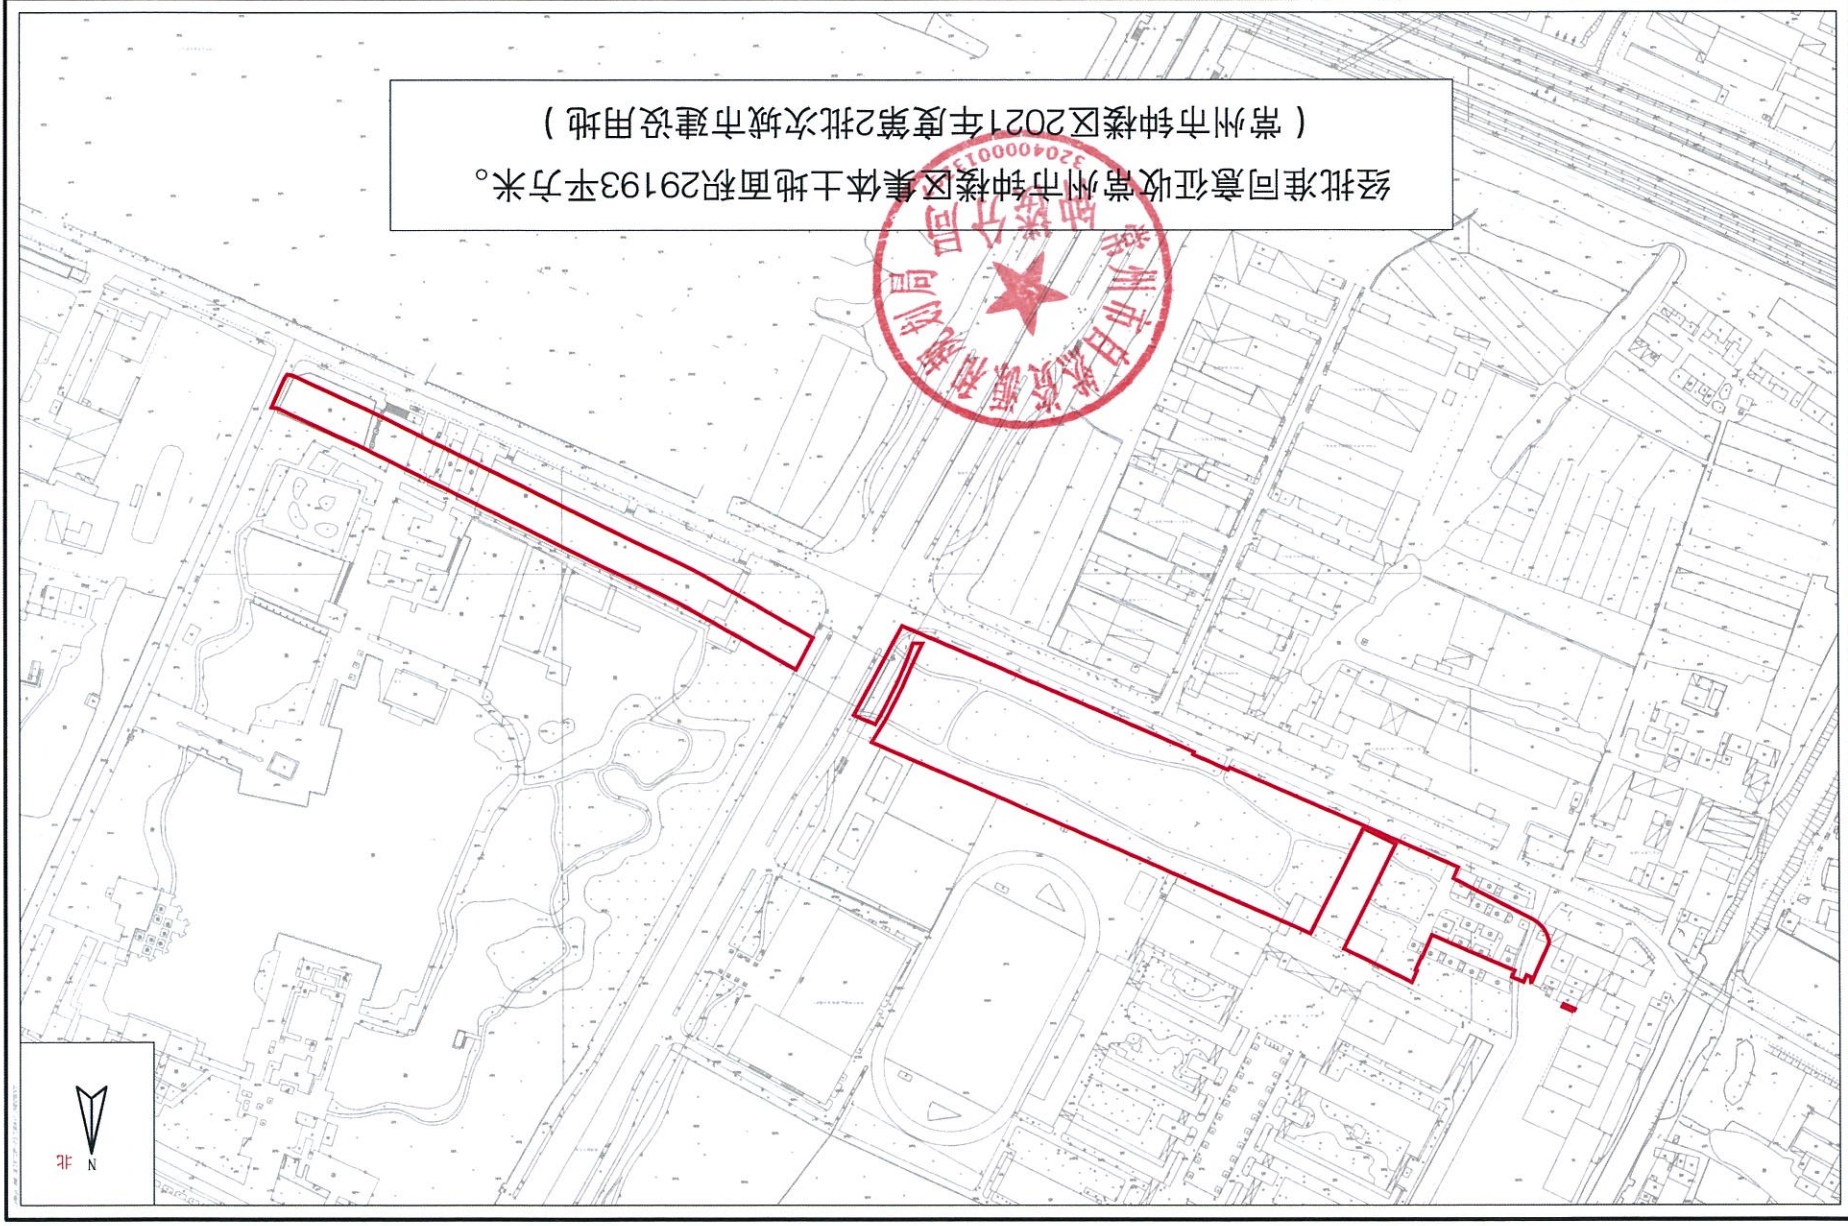

经批准同意征收常州市钟楼区集体土地面积29193平方米。
(常州市钟楼区2021年度第2批次城市建设用地)

1:4000

常州市自然资源和规划服务中心