




常州市钟楼区土地利用现状图(局部)

钟2 H50H010188

2021-D0665

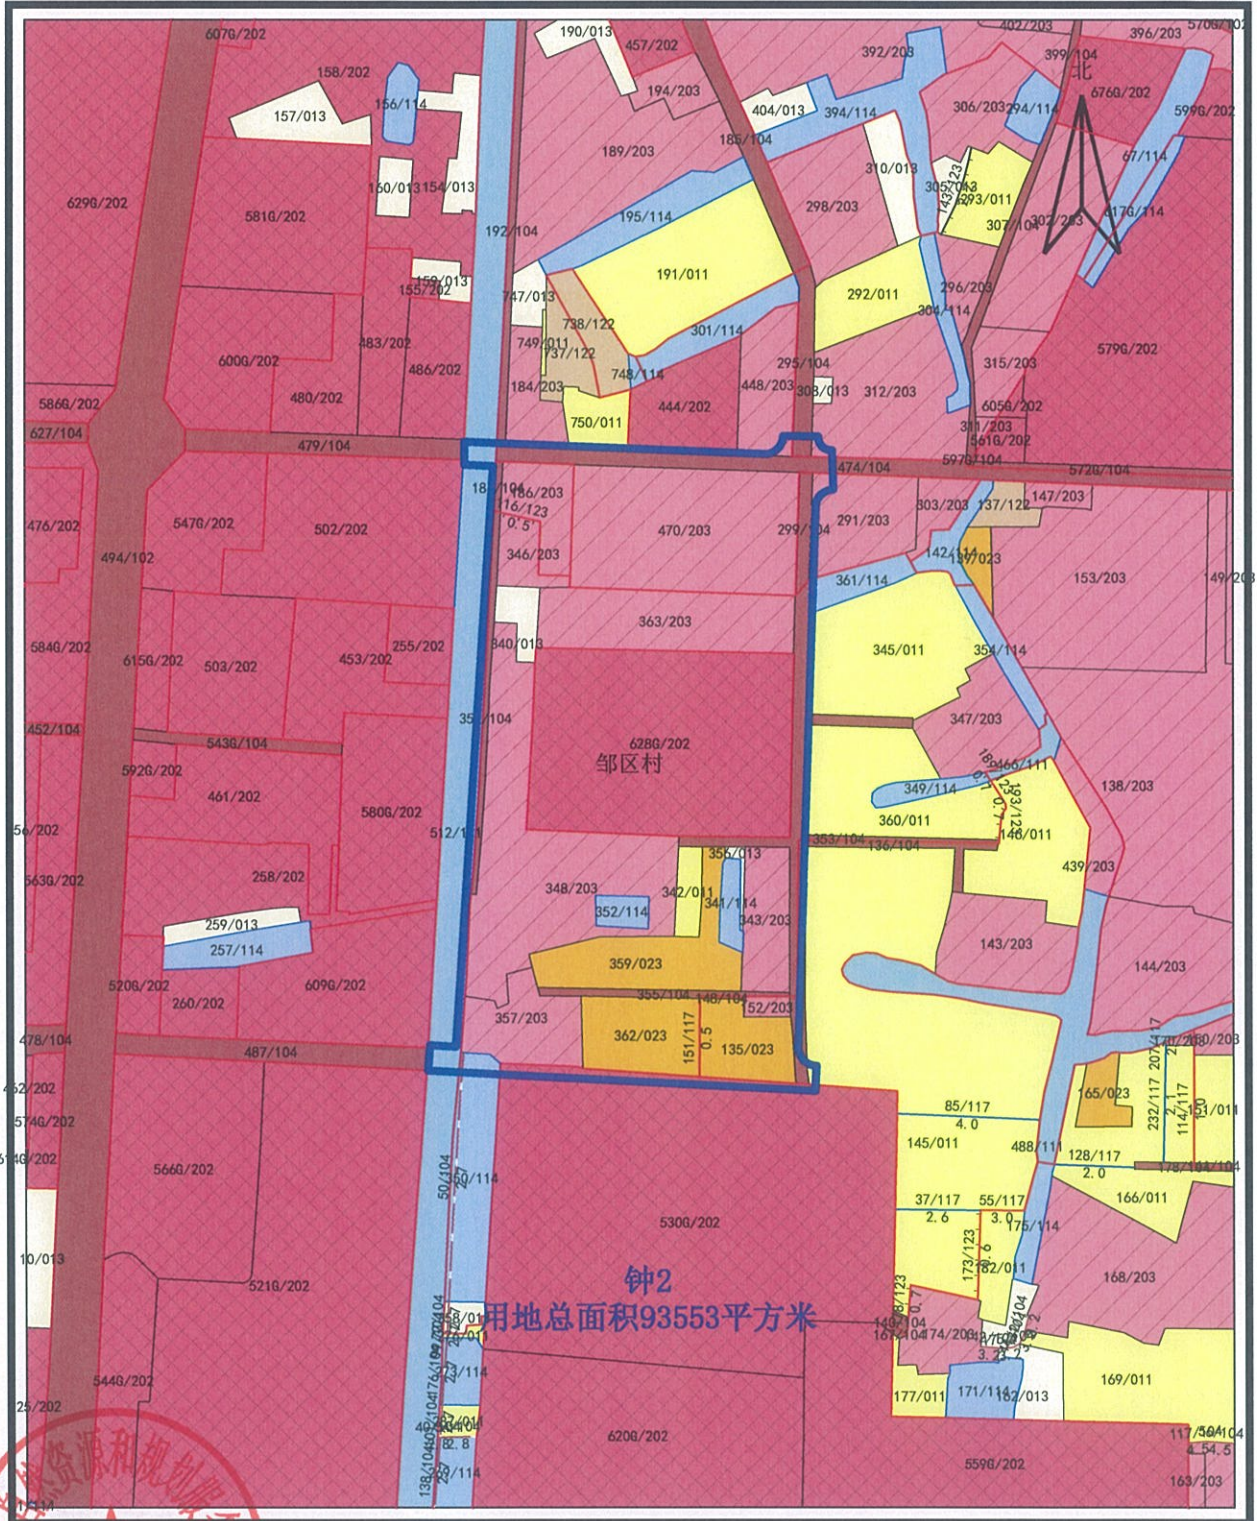

常州市自然资源和规划服务中心

项目负责人: 陈璐
备注: 2018年变更成果

比例尺 1: 5000

勘测定界专用章