


常州市钟楼区征收土地红线图

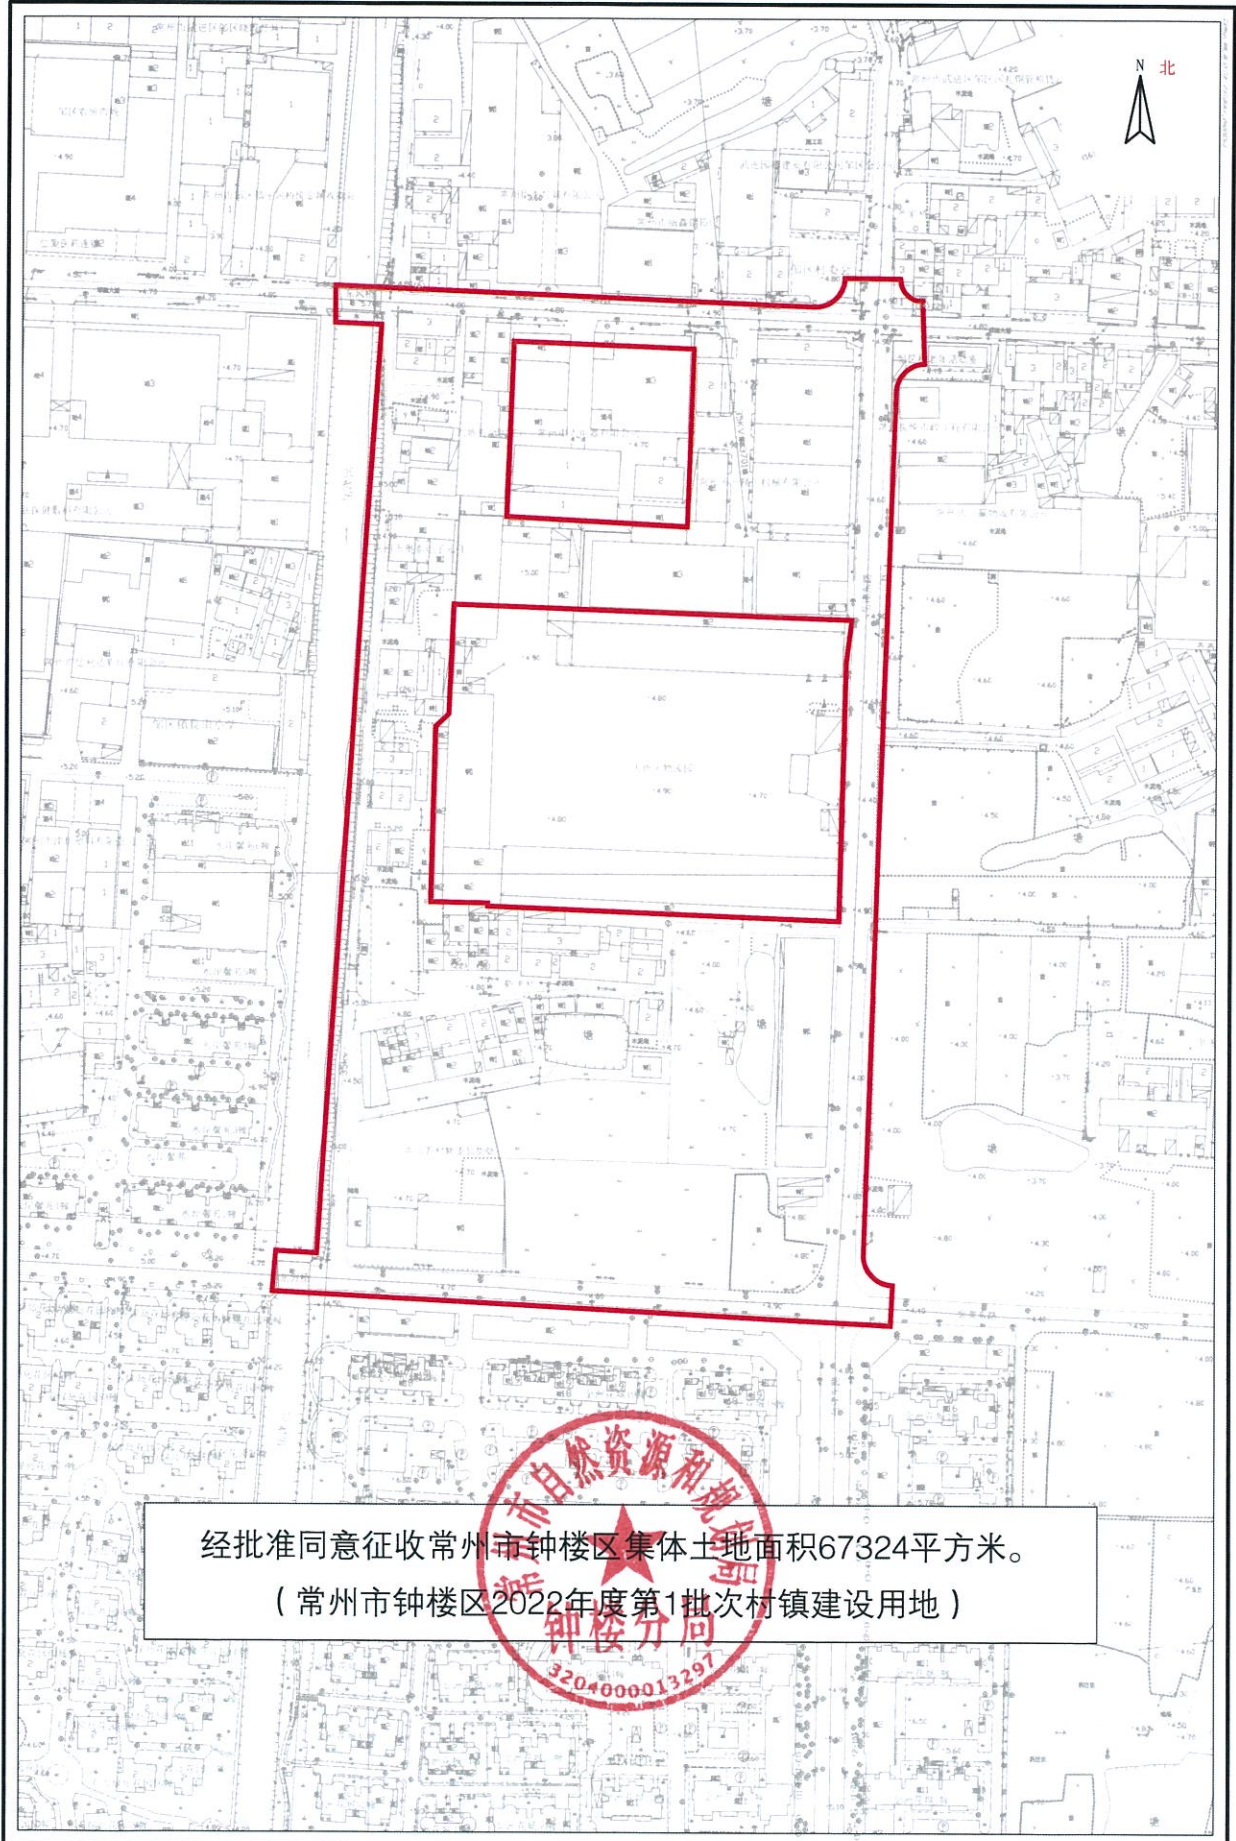

经批准同意征收常州市钟楼区集体土地面积67324平方米。
(常州市钟楼区2022年度第1批次村镇建设用地)