


# 常州市钟楼区征收土地红线图

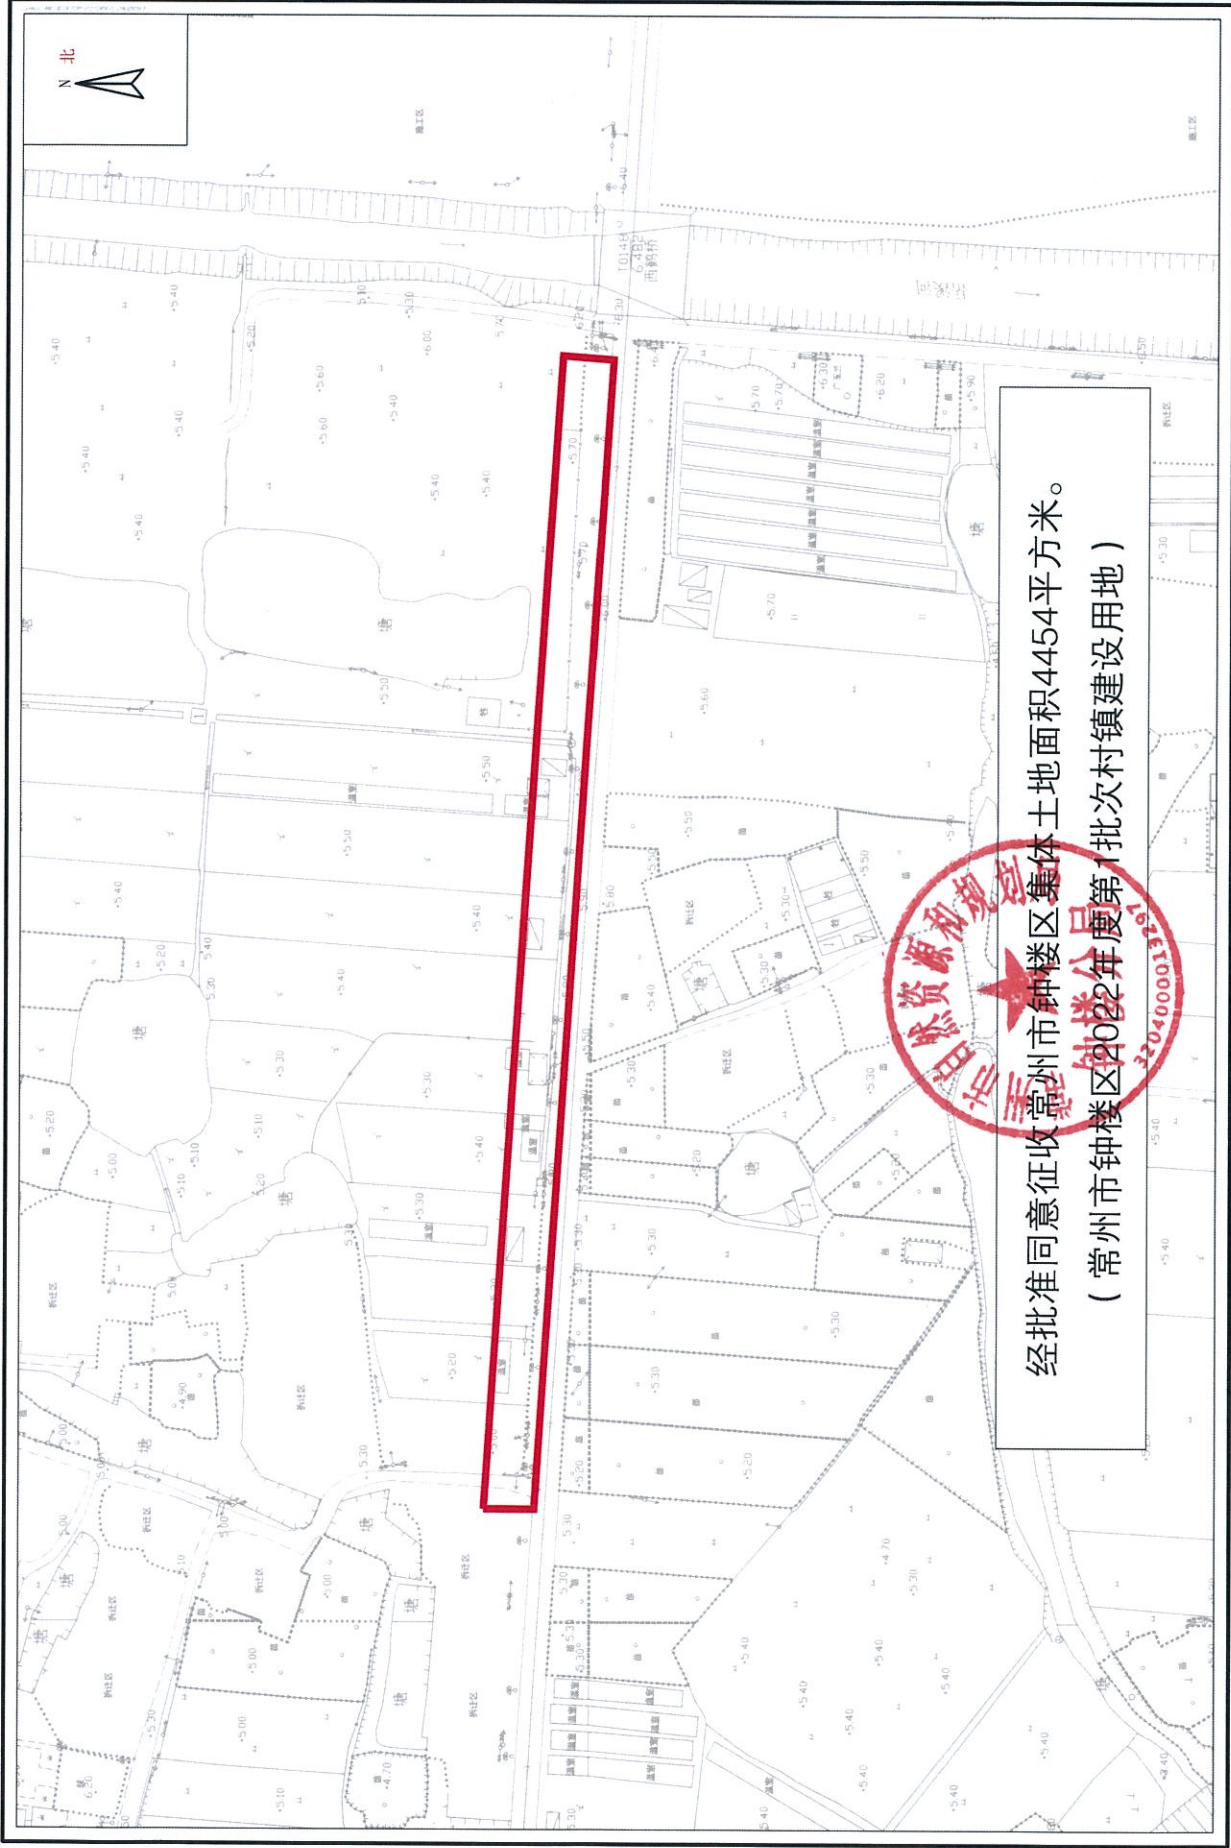

经批准同意征收常州市钟楼区集体土地面积4454平方米。  
(常州市钟楼区2022年第一批村镇建设用地)