


常州市钟楼区转用土地红线图

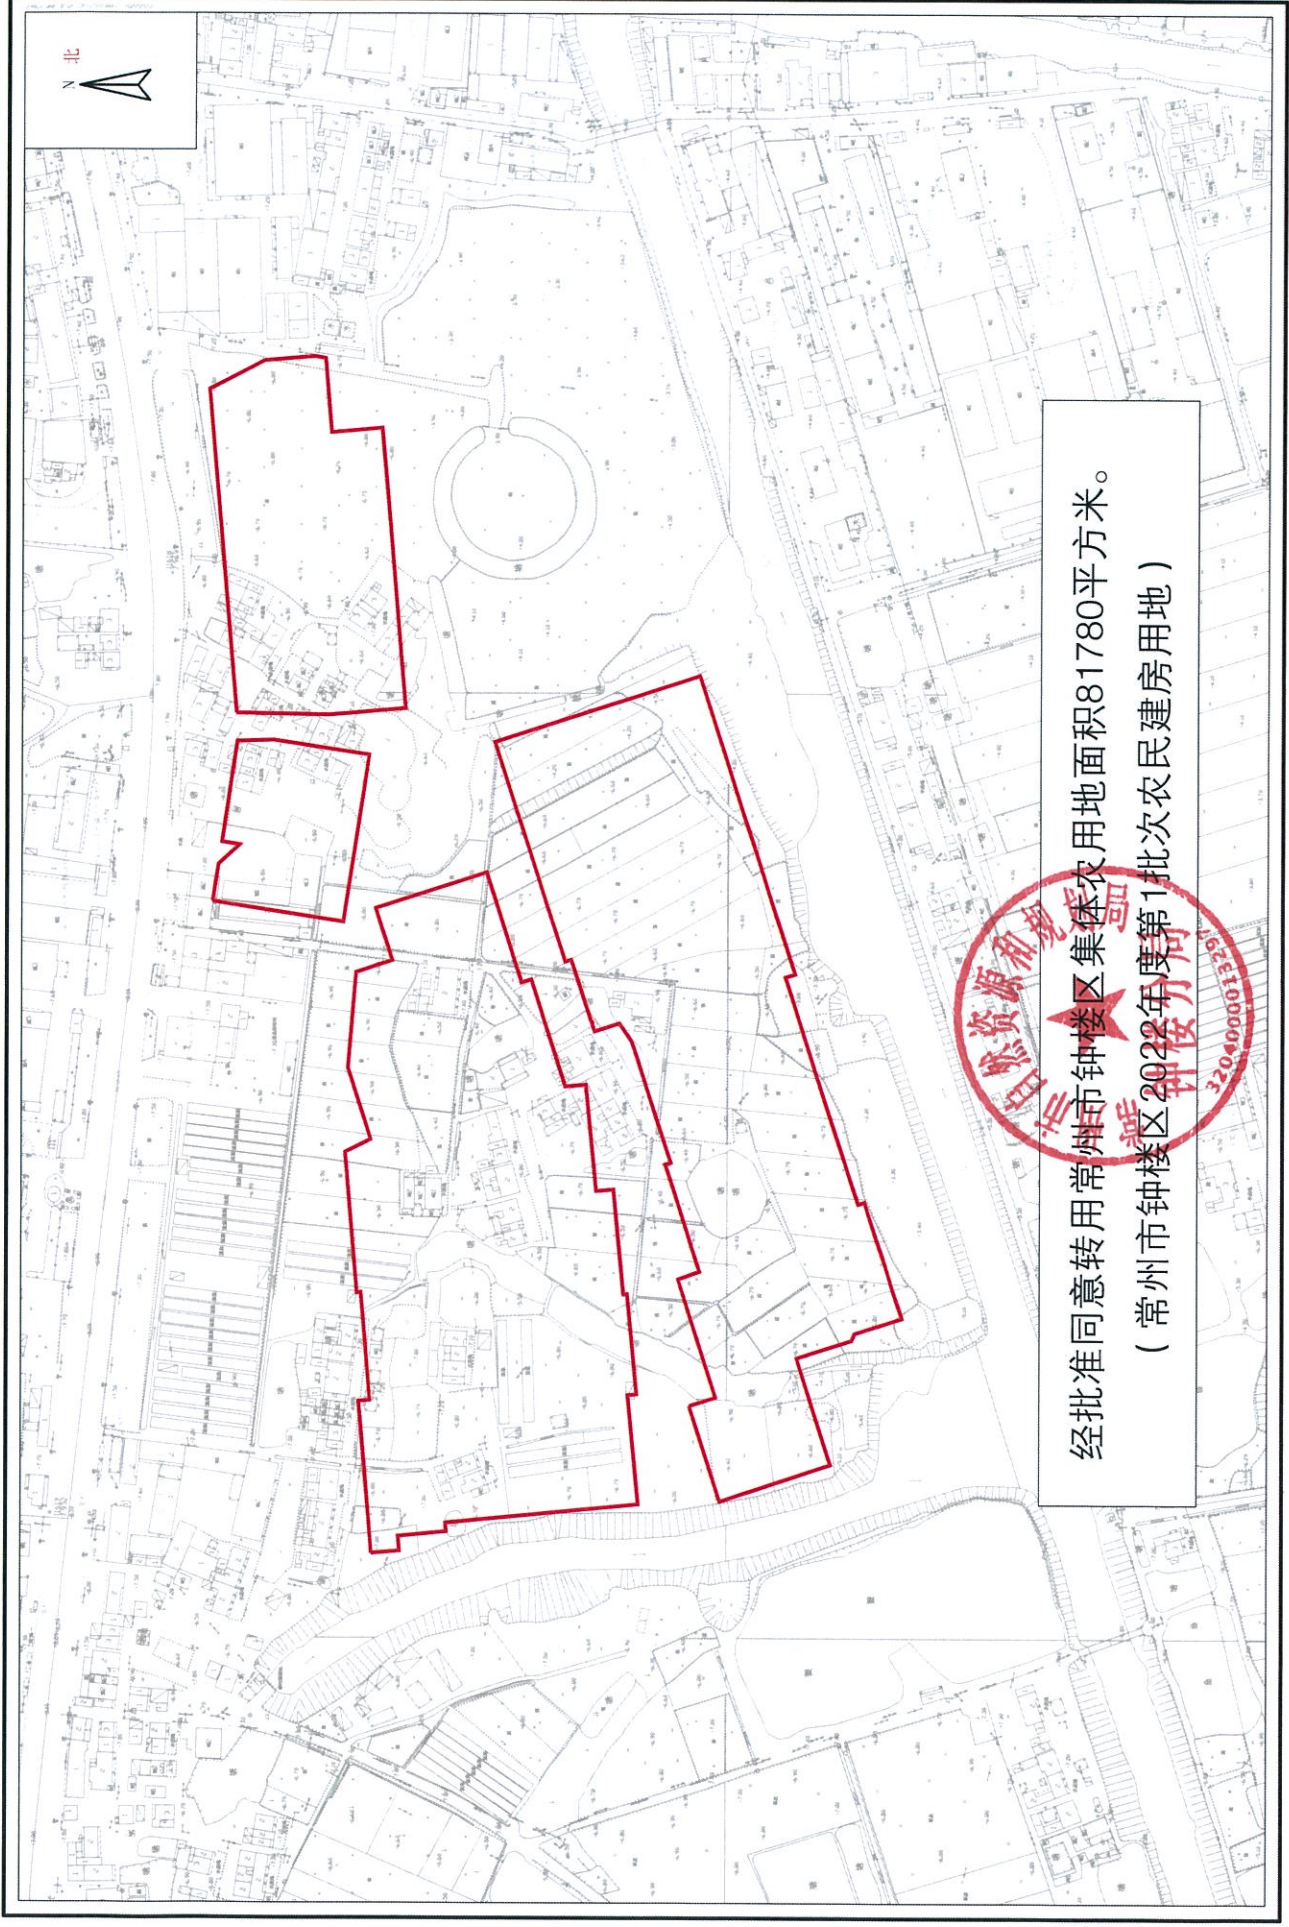

经批准同意转用常州市钟楼区集体农用地面积81780平方米。
(常州市钟楼区2022年度第1批次农民建房用地)